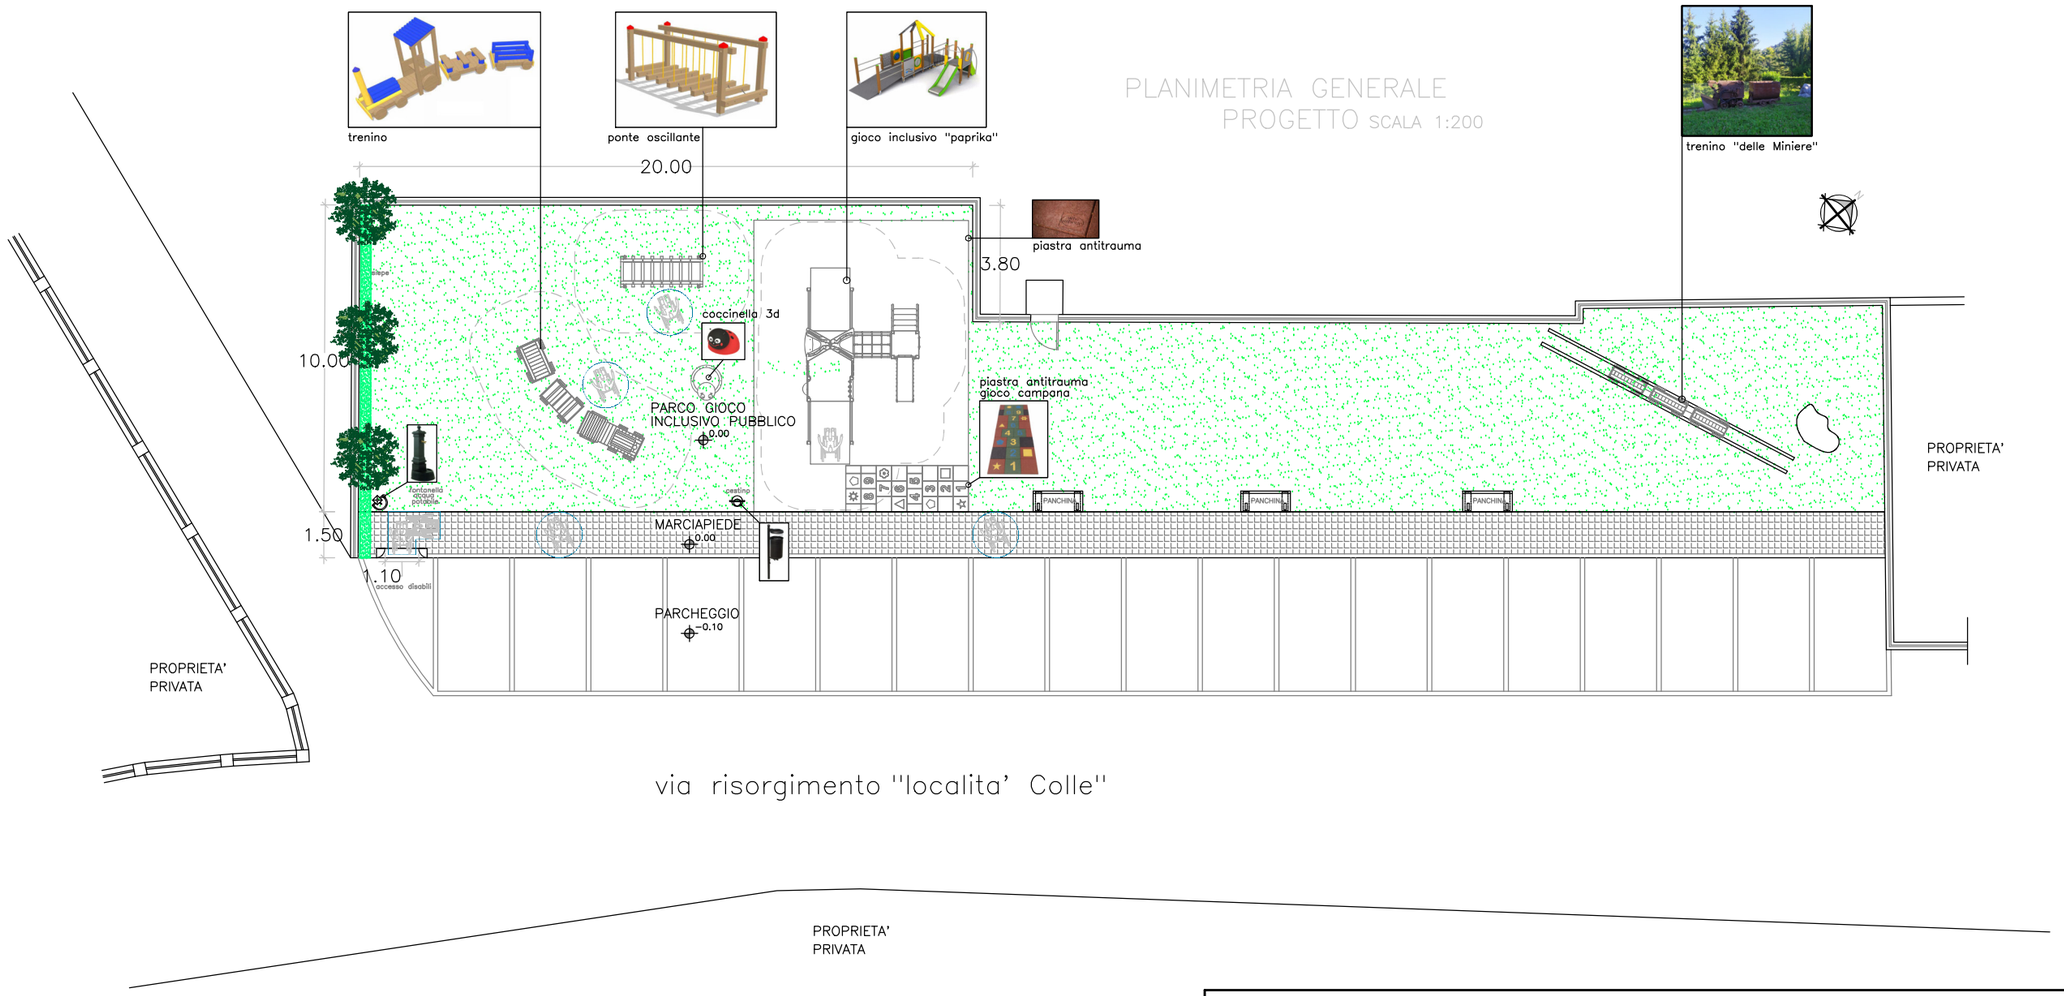

COMUNE: DOSSENA

PROVINCIA: BERGAMO

COMMITTENTE: COMUNE DI DOSSENA

OPERA: PROGETTO PER LA REALIZZAZIONE DI PARCO GIOCO INCLUSIVO PUBBLICO IN "LOCALITA' COLLE" NEL COMUNE DI DOSSENA

OGGETTO: PROGETTO ESECUTIVO

PLANIMETRIA DI PROGETTO

DATA: AGOSTO 2020

TAVOLA: 02

PROGETTISTA: ING. FLORINDO ZAMBELLI
Via G. Sora 24 Cenate Sotto (BG)
Tel. 3917320433 e-mail: ing.florindo@gmail.com