


ADEGUAMENTO PARCO GIOCHI INCLUSIVO
- ANNUALITA' 2020-2021 -
COMMITTENTE: COMUNE DI ENDINE GAIANO
TAVOLE ARCHITETTONICHE

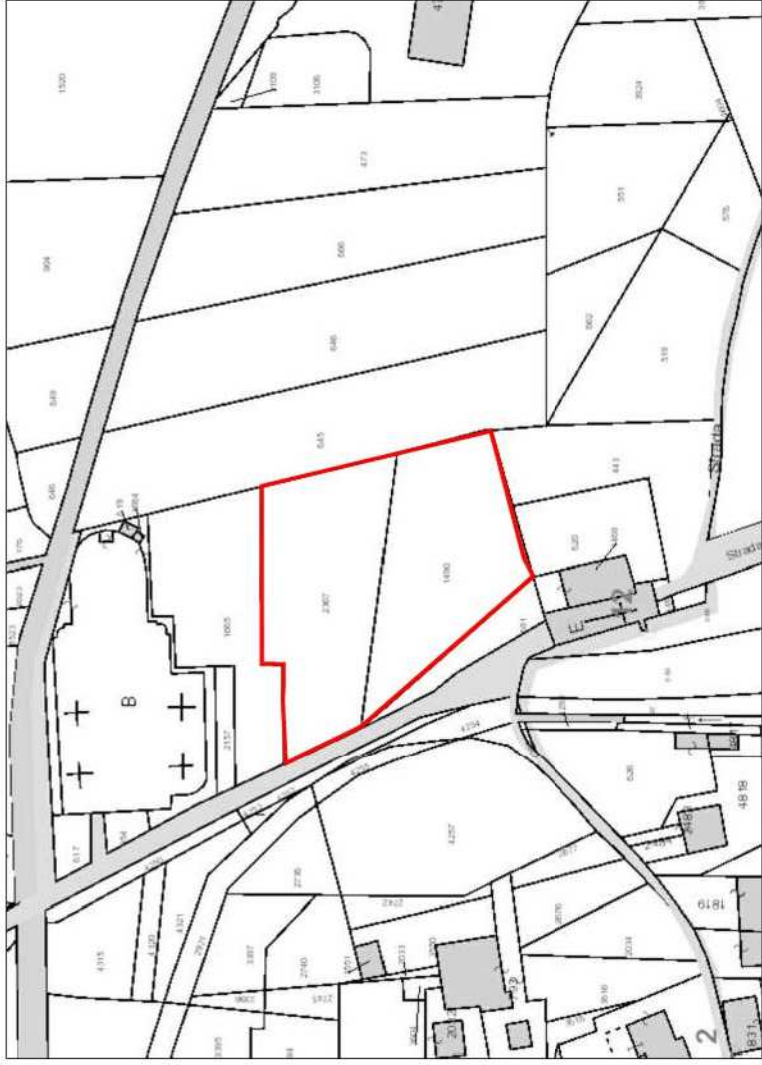

ESTRATTO MAPPA



ESTRATTO P.G.T.

ZONA S4 - aree pubbliche per parchi e per il gioco e lo sport



ELEMENTI CULTURALI DEL PAESAGGIO

edifici risultanti dal catasto 1853 - Chiesa di San Remigio - architettura religiosa




ESTRATTO GOOGLE MAPS



ADEGUAMENTO PARCO GIOCHI INCLUSIVO - ANNUALITA' 2020-2021
 COMMITTENTE: COMUNE DI ENDINE GAIANO
 PLANIMETRIA GENERALE - STATO DI FATTO

A02

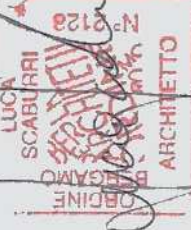

LUCA
 SCABURRI
 ARCHITETTO

Via Nazionale, 30 | 24060, Spilone al Lago (BG) | T. +39 035.810470
 info@scaburriarchitetto.it | scaburri.luca@worldpec.it | www.scaburriarchitetto.it
 Il presente progetto è stato redatto in conformità con le norme tecniche dell'Ordine degli Architetti, a meno che non sia specificato diversamente. Il presente elaborato è stato redatto in data 20/04/2021, n. 033.




A03

ADEGUAMENTO PARCO GIOCHI INCLUSIVO - ANNUALITA' 2020-2021
 COMMITTENTE: COMUNE DI ENDINE GAIANO
 PLANIMETRIA GENERALE CON ACCESSI - STATO DI PROGETTO




**LUCA
SCABURRI
ARCHITETTO**

Via Nazionale, 30 | 24060, Spilone al Lago (BG) | T. +39 035.810470
 info@scaburriarchitetto.it | scaburri.luca@worldpec.it | www.scaburriarchitetto.it
Il presente progetto è proprietà intellettuale di Luca Scaburri Architetto. È vietata la ristampa o l'uso non autorizzato del progetto o dell'opera. A cura della Napa 2019/21/541/01/033

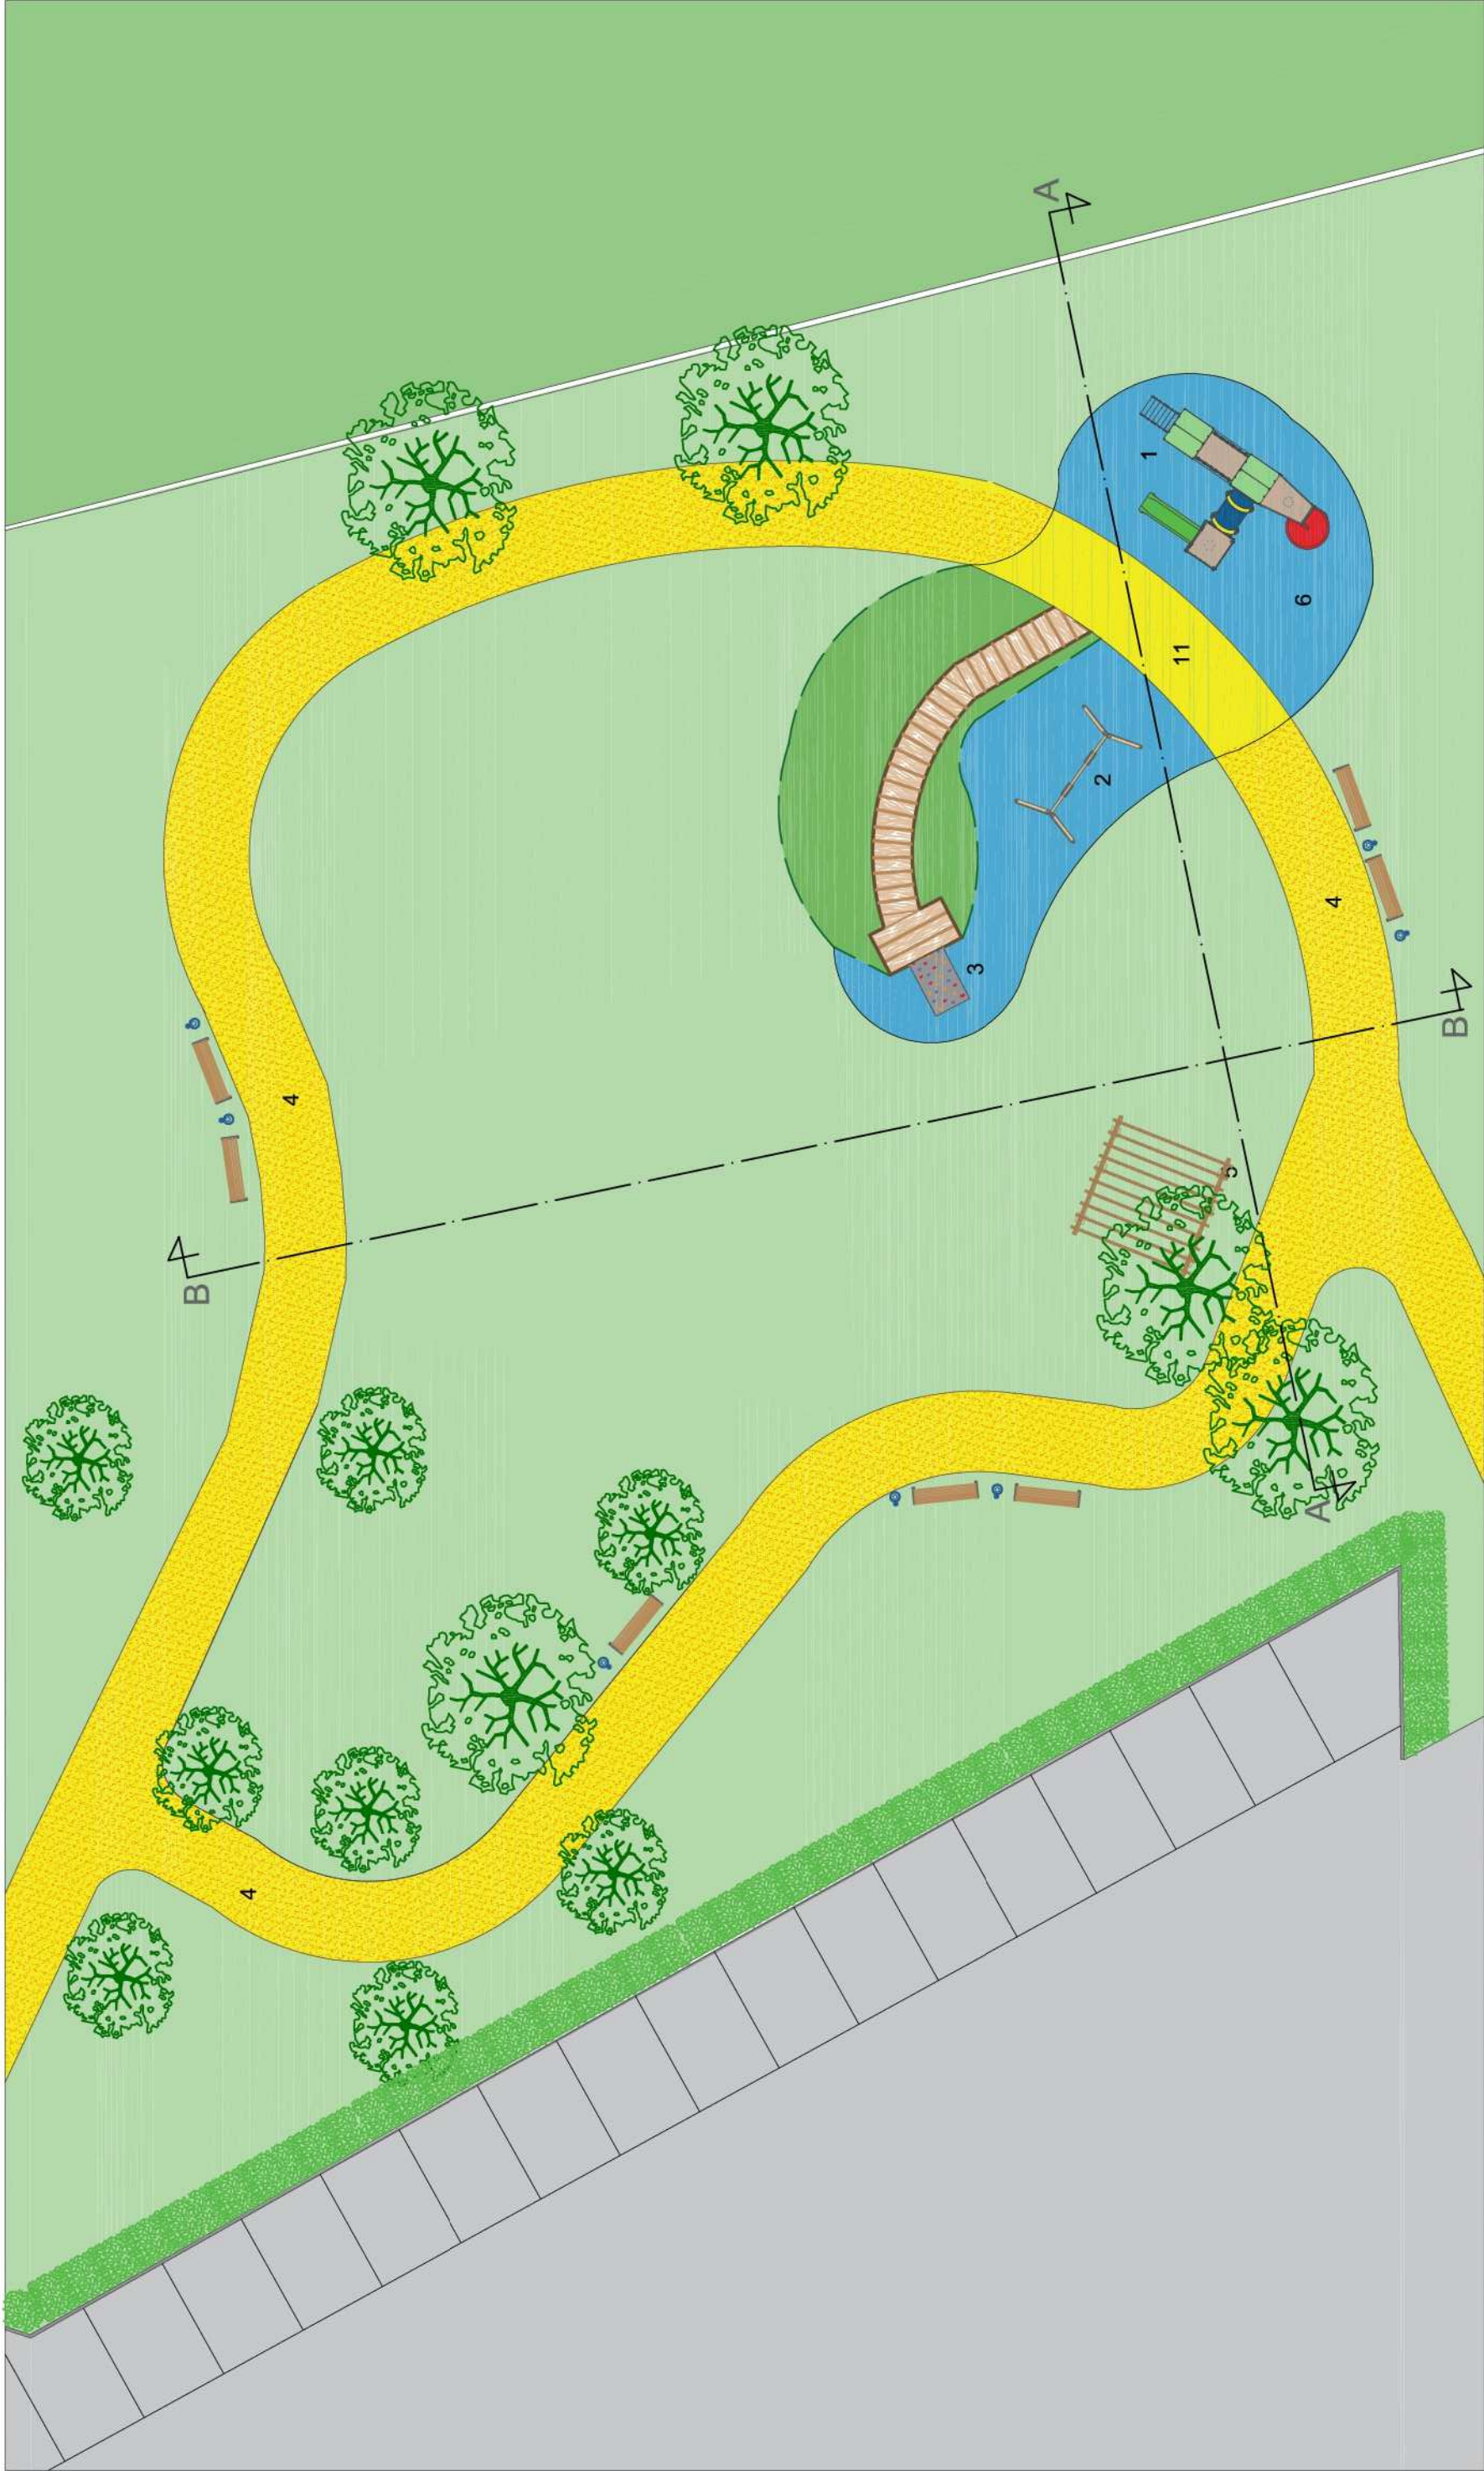

ADEGUAMENTO PARCO GIOCHI INCLUSIVO - ANNUALITA' 2020-2021
COMMITTENTE: COMUNE DI ENDINE GAIANO
PLANIMETRIA - SCALA 1:200




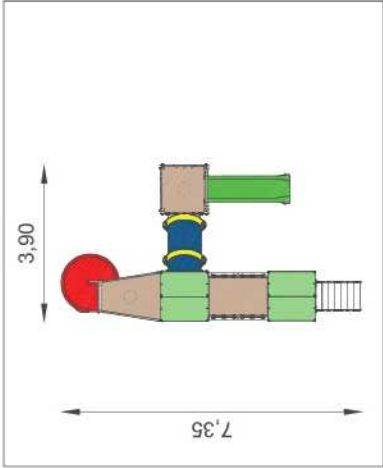


1 Complesso di torri che offre una molteplice giocabilità e favorisce la socializzazione. La struttura è realizzata con pali in alluminio ed è composta da tre torri con pianali ad h 90cm, h 120cm e 150cm, collegate tra loro con un passaggio inclinato ed un tunnel, e dotate di uno scivolo dritto ed uno elicoidale in polietilene. I tetti, i gradini ed i pianali sono in lamiera e le balaustre in HDPE. Il prodotto verrà completato con una finitura in legno.





4 Vernice bicomponente a rapidissimo indurimento, esente da solventi, caratterizzata da elevata resistenza nel tempo. Indicata per l'esecuzione di piste ciclabili su asfalto. Colore RAL 1021.

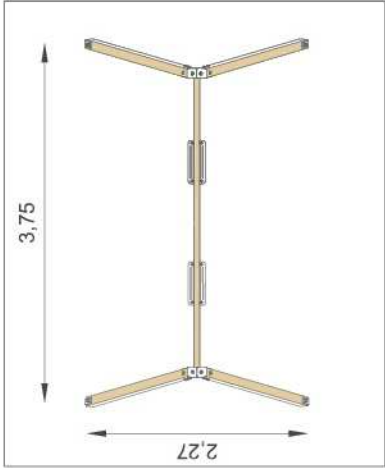


2 Altalena con struttura in alluminio e finitura in pino nordico. Il prodotto è costituito da pali lamellari di pino nordico impregnato in autoclave con angoli arrotondati dotati di staffe verniciate a polvere per ancoraggio al terreno. I due seggiolini a tavoletta sono in gomma con anima in acciaio.

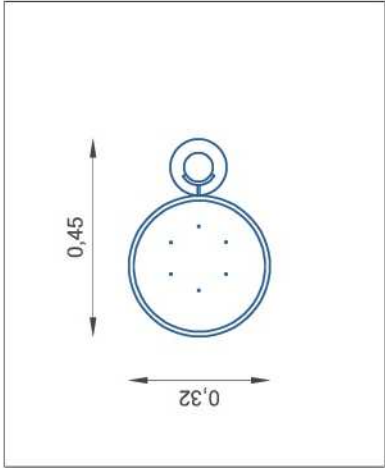

5 Cestino capacità 36 l. per arredo urbano in acciaio zincato con meccanismo di ribaltamento. Tubo in acciaio zincato e verniciato.

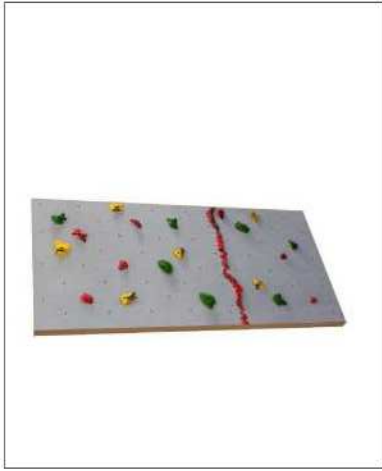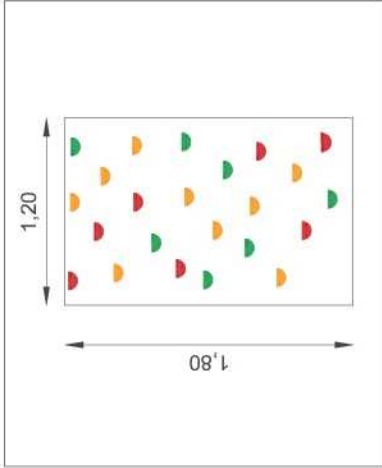

3 Pannello realizzato in alluminio EN AV6060, profilo speciale mm 90x90 con spigoli arrotondati raggio mm 32 con anime interne di rinforzo. Spessore minimo mm 2,7. Tutta la bulloneria in acciaio inox.

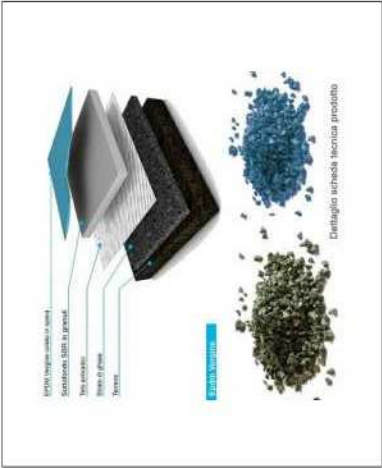

6 Ogni area con giochi di altezza di caduta superiore a 1m (HIC) destinata al gioco dei bambini deve essere provvista di un pavimento antiurto. La pavimentazione in gomma colata viene realizzata, attraverso una miscela di gomma sintetica e naturale con l'aggiunta di una speciale resina che consentirà al pavimento di resistere nel tempo agli agenti atmosferici, al fuoco e ai raggi uv. La colorazione, è realizzata con materiali atossici, riciclati e riciclabili al 100%, garantendo quindi l'assenza di qualsiasi impatto sull'ambiente. Colore RAL 5015.


A05

ADEGUAMENTO PARCO GIOCHI INCLUSIVO - ANNUALITA' 2020-2021
COMMITTENTE: COMUNE DI ENDINE GAIANO
ABACO DEI PRODOTTI




**LUCA
SCABURRI
ARCHITETTO**



Via Nazionale, 30 | 24060, Spilone al Lago (BG) | T. +39 035.810470
info@scaburriarchitetto.it | scaburri.luca@worldpec.it | www.scaburriarchitetto.it
Il presente progetto è stato redatto in conformità con le norme vigenti in materia di progettazione e realizzazione di opere pubbliche.
da parte dell'Autore. Il presente è la versione definitiva del progetto elaborato a cura della ditta 22054/1541 n. 033

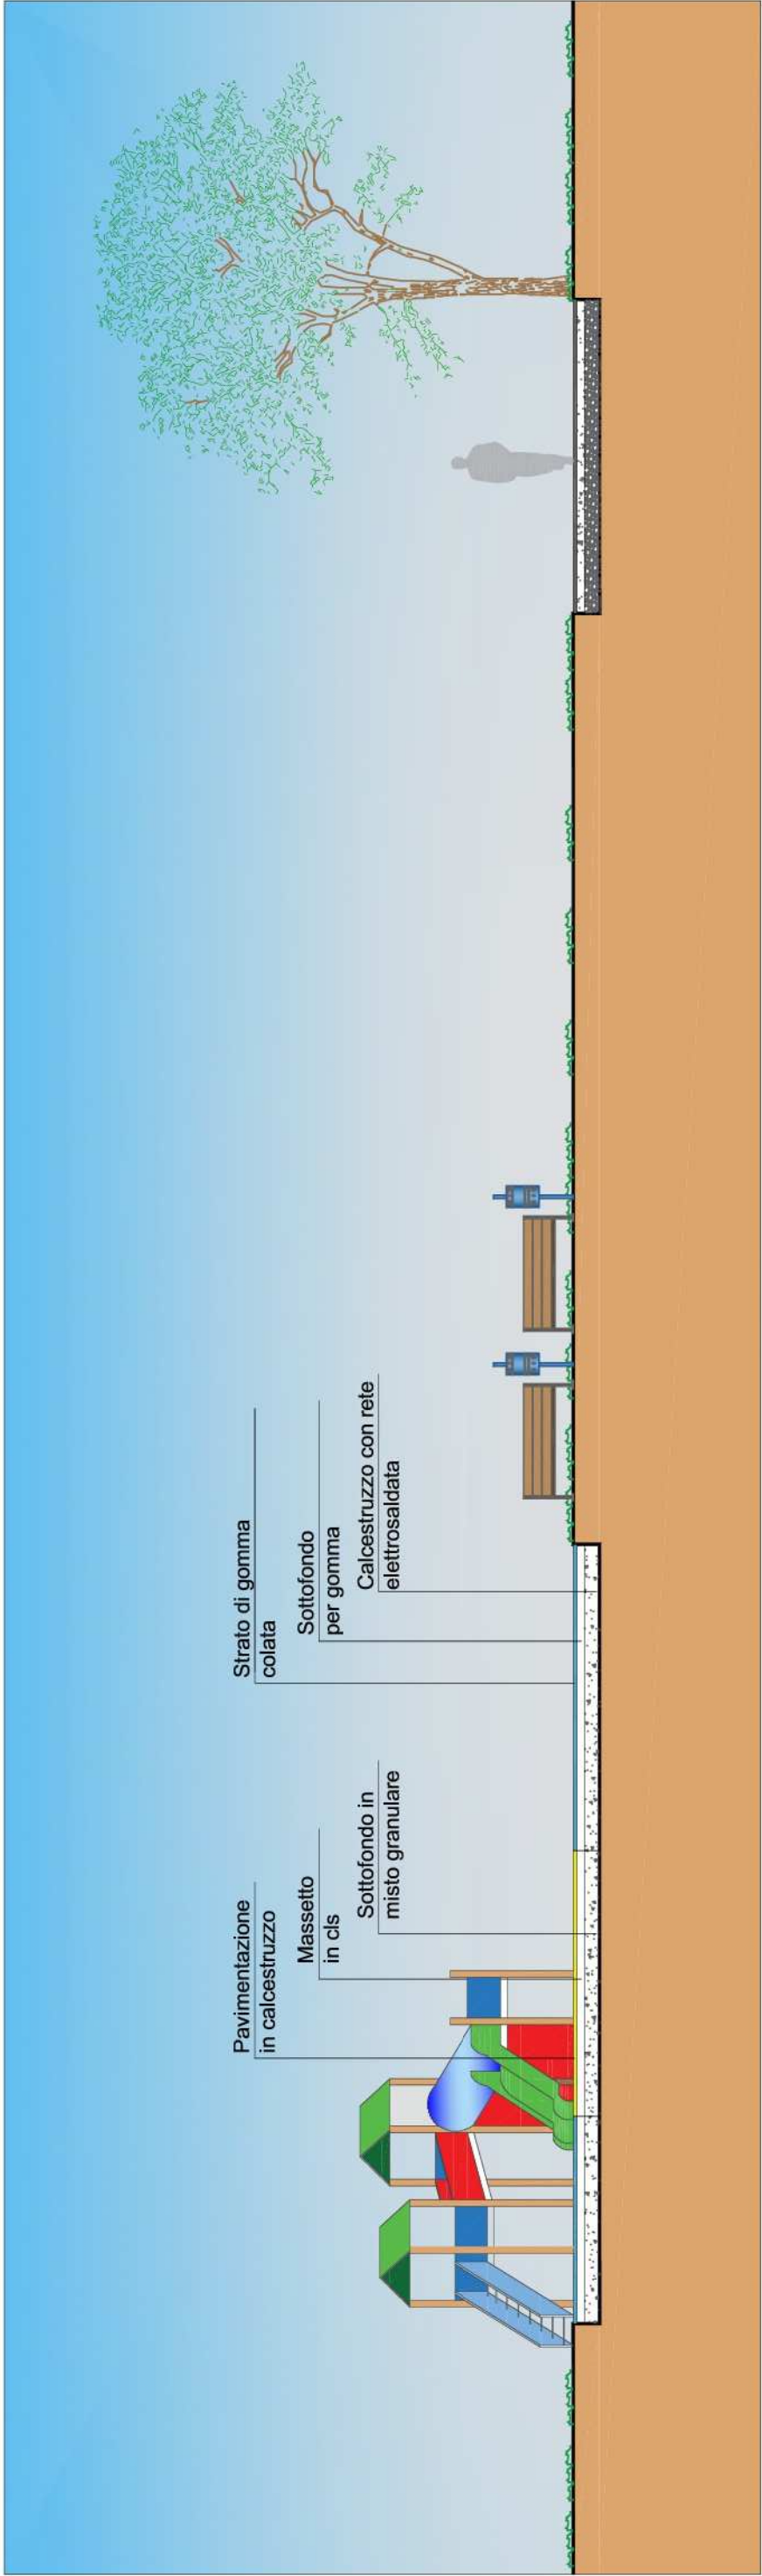

SEZIONE A-A

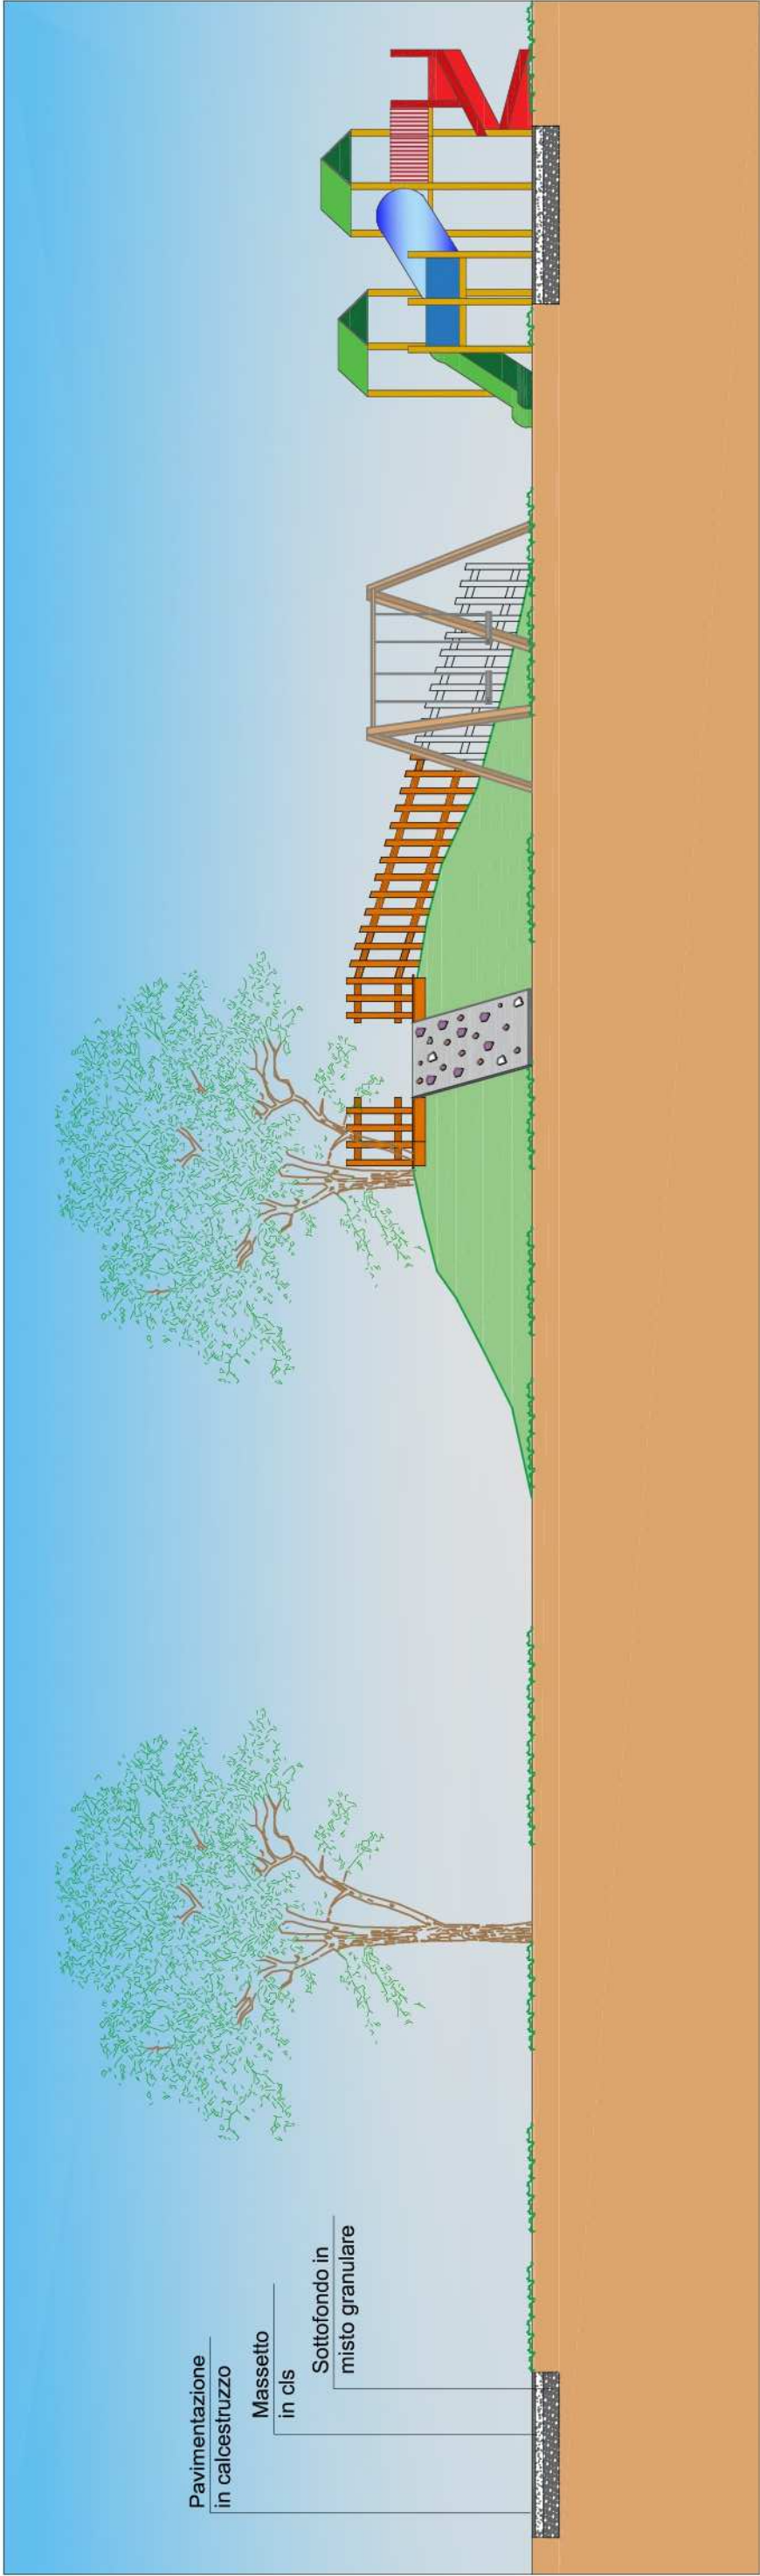

SEZIONE B-B

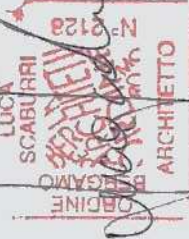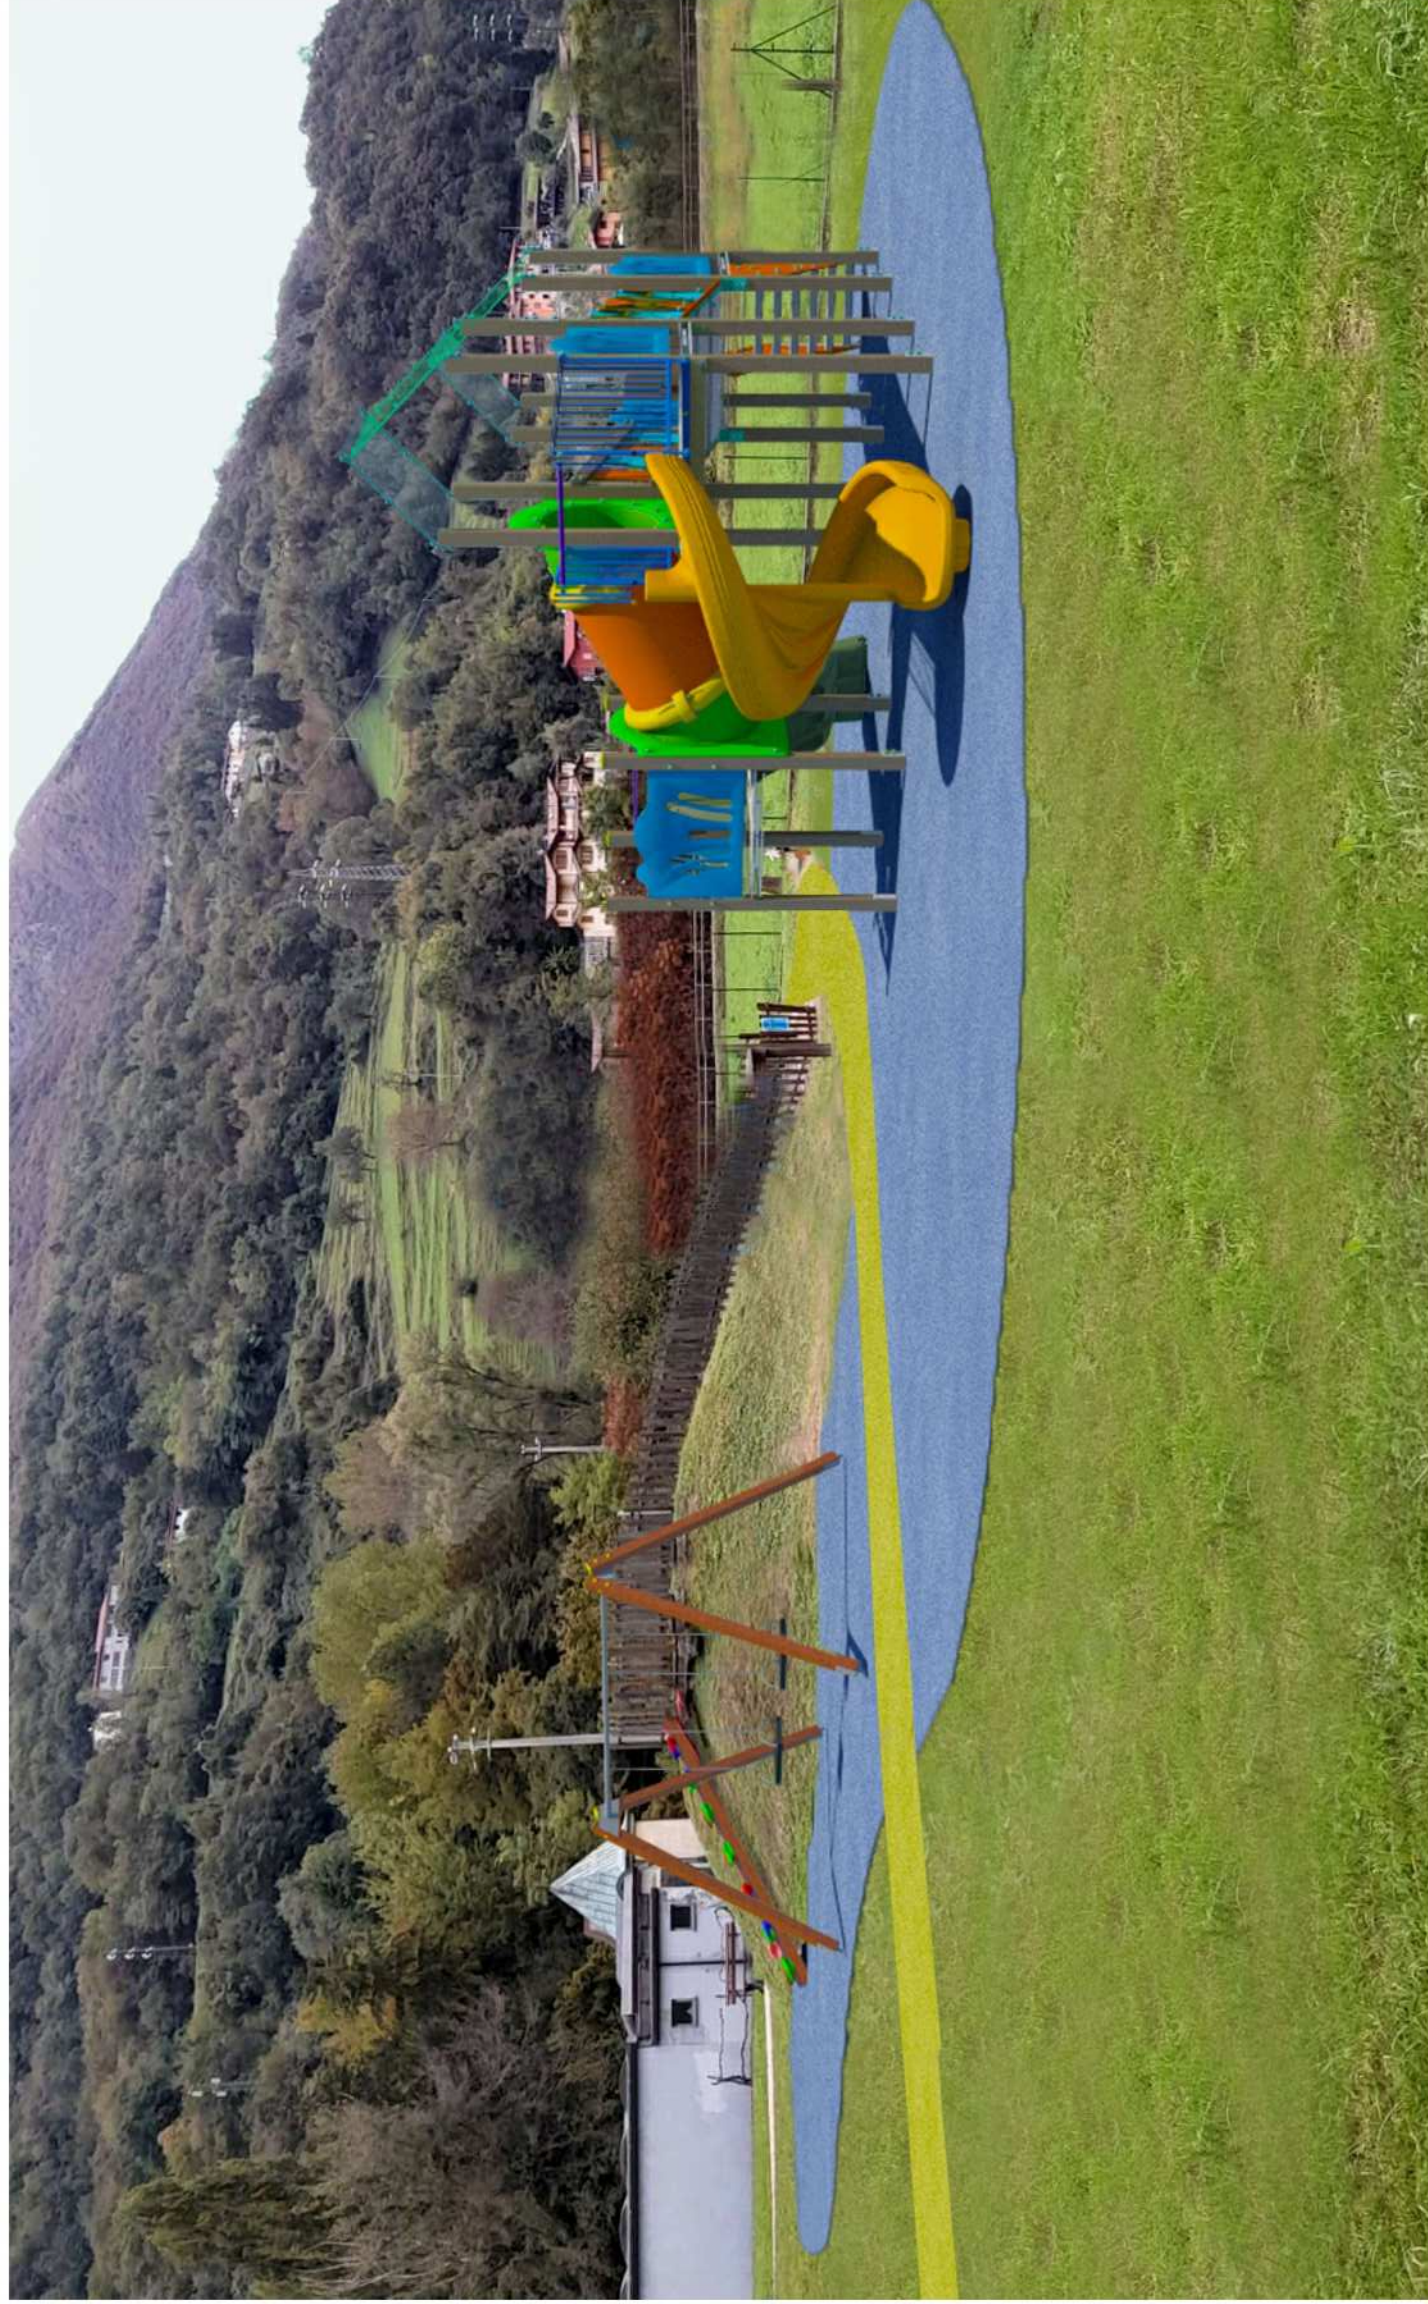



A08

ADEGUAMENTO PARCO GIOCHI INCLUSIVO - ANNUALITA' 2020-2021
COMMITTENTE: COMUNE DI ENDINE GAIANO
RENDER IMG. 2



LUCA
SCABURRI
ARCHITETTO

Via Nazionale, 30 | 24060, Spilone al Lago (BG) | T. +39 035.810470
info@scaburriarchitetto.it | scaburri.luca@archworldpec.it | www.scaburriarchitetto.it
Il presente progetto è stato approvato dal Comune di Endine Gaiano, in data 15/05/2020, con delibera n. 15/2020.