


LEGENDA		NUOVE OPERE	
	Terreno		Asfalto
	Green Block		Misto cementizio
	Green Block ricoperto da vegetazione		Rampa d'accesso
	Pavimentazione antitrauma		Pavimentazione antitrauma
			Sistemazione bagni esistenti
			Pannelli sensoriali
			Sabbiera

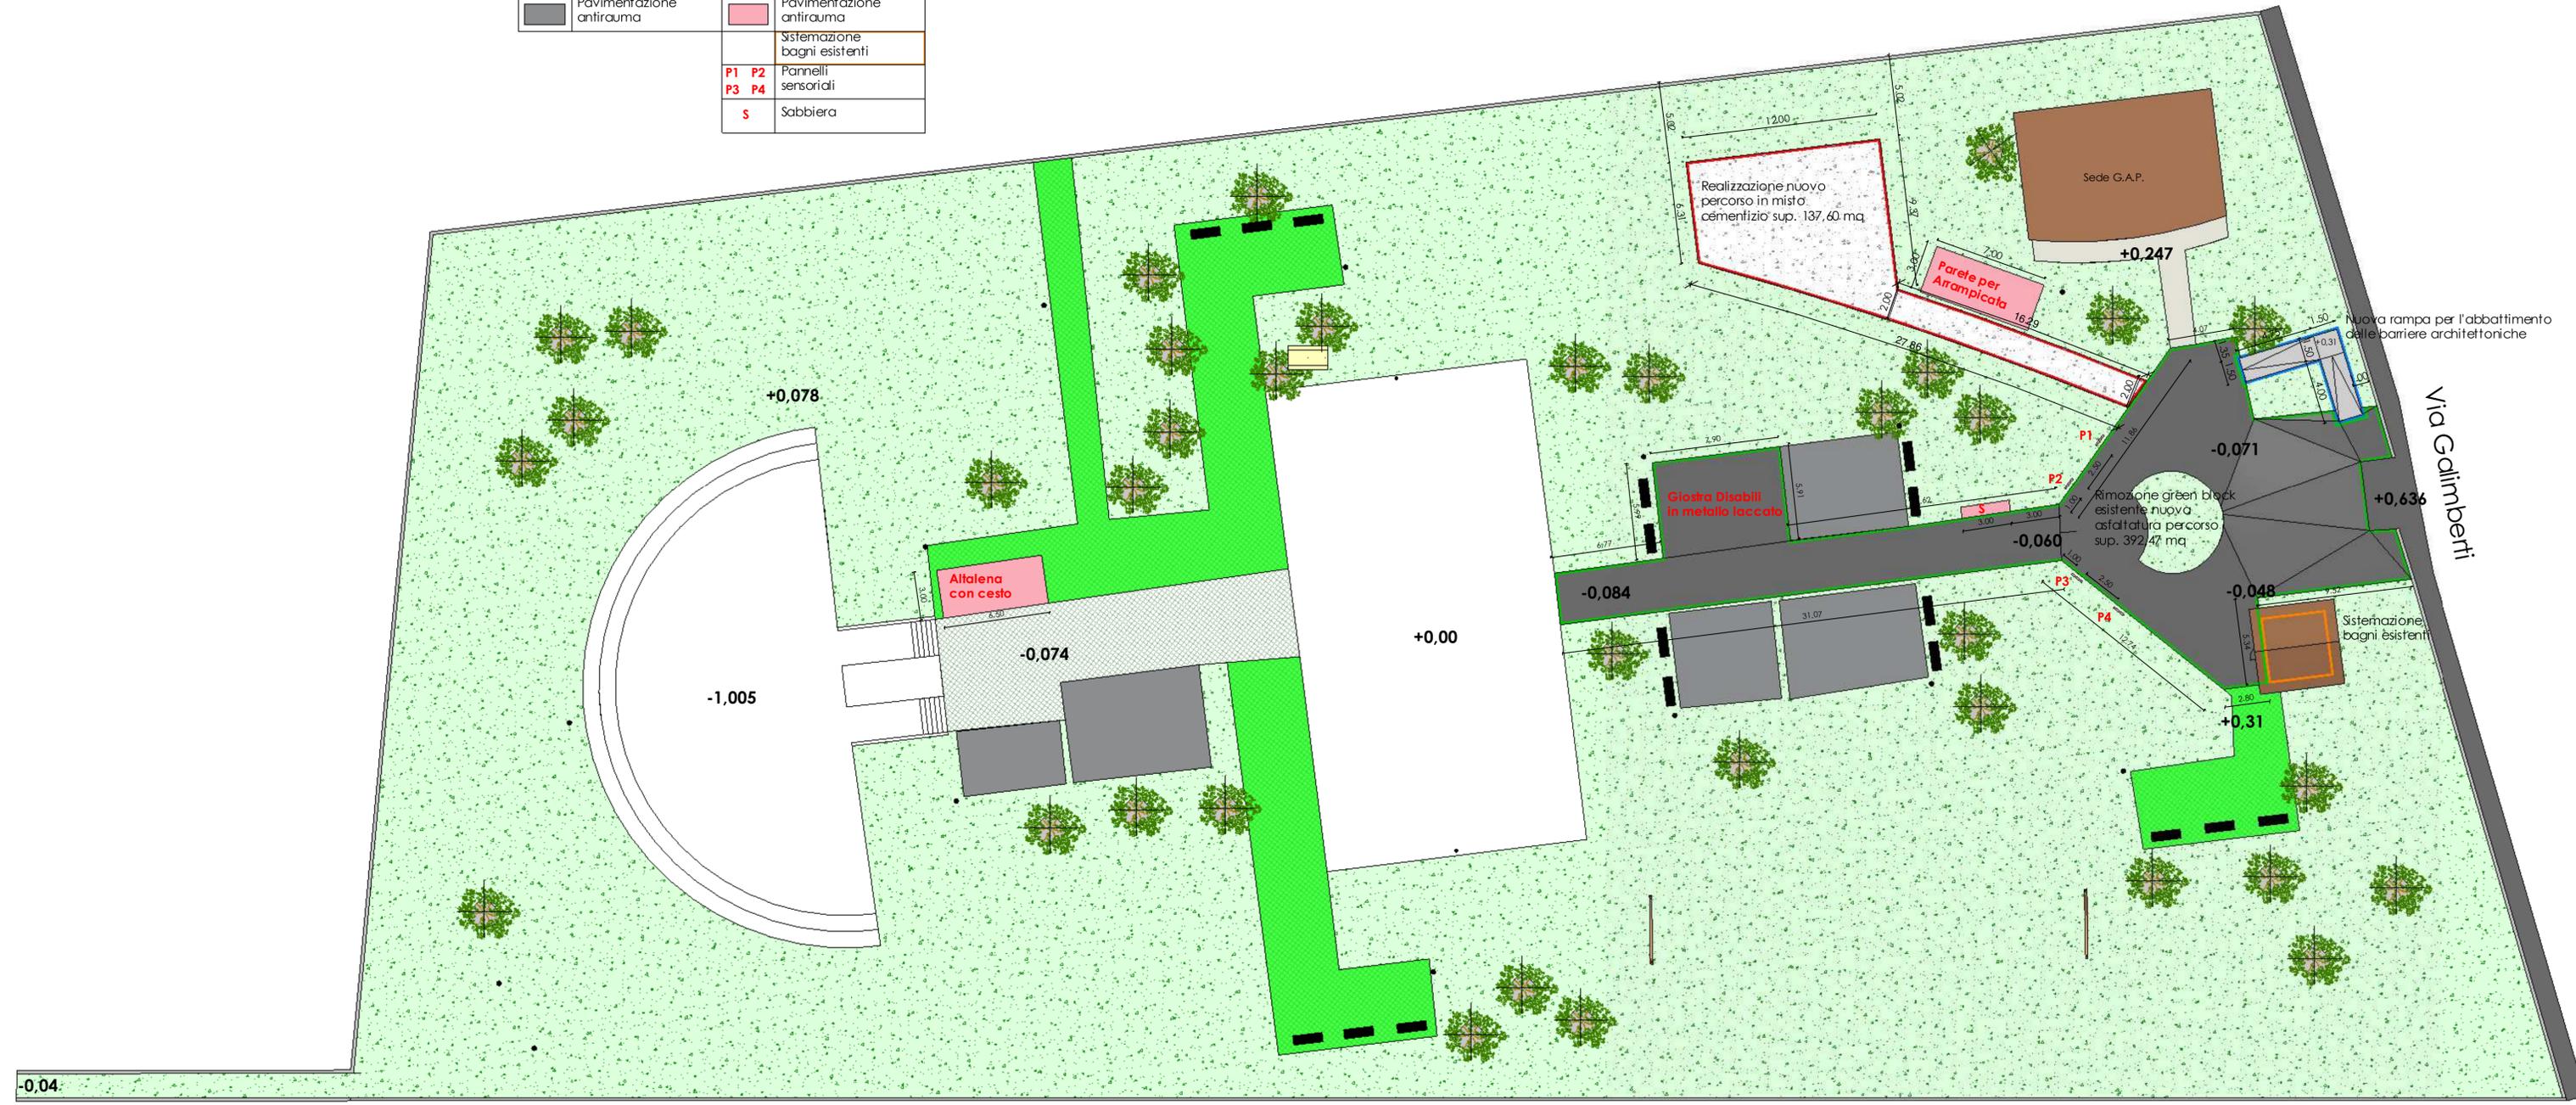

Realizzazione parco inclusivo Via Galimberti

PARCO GIOCHI INCLUSIVO
 "Parco del Sole - Guido Galli"

un sogno diventato realtà
 UN POSTO DOVE LE "DIVERSITÀ" NON ESISTONO

Indirizzo cantiere: Scanzorosciate Via Galimberti	Oggetto: Planimetria di Progetto
---	--

Data: Agosto 2016	Aggior. -	Aggior.
--------------------------	-----------	---------

Committente:

Comune di SCANZOROSCIATE
 Piazza della Costituzione 1
 Controllore

Tavola n°
03
 Scala 1:500

TASCA GEOM. MORENO
 Disegnato da: **Moreno's** 04/08/2016 18:38:00 \\SERVER\moreno2\Autocad\Moreno's\REVIT\Parco_Scanzo\Parco_Scanzo_V02.rvt

Tasca geometra Moreno
 Via T. Edison, 15 24040 Osio Sotto (BG)
 c.f. TSCMRN77H11L667F p.iva 02889650160
 Iscrizione Albo Geometri 3772 - Iscrizione Albo Certificati Disegnatori 0205/20817
 Cell. 328.48.43.187 - @moreno@tiscali.it - moreno.moreno@geos.it

CENED
 Certificazione Energetica degli Edifici